供　給　計　画　図

（2025年度～2029年度）
千　歳　地　区

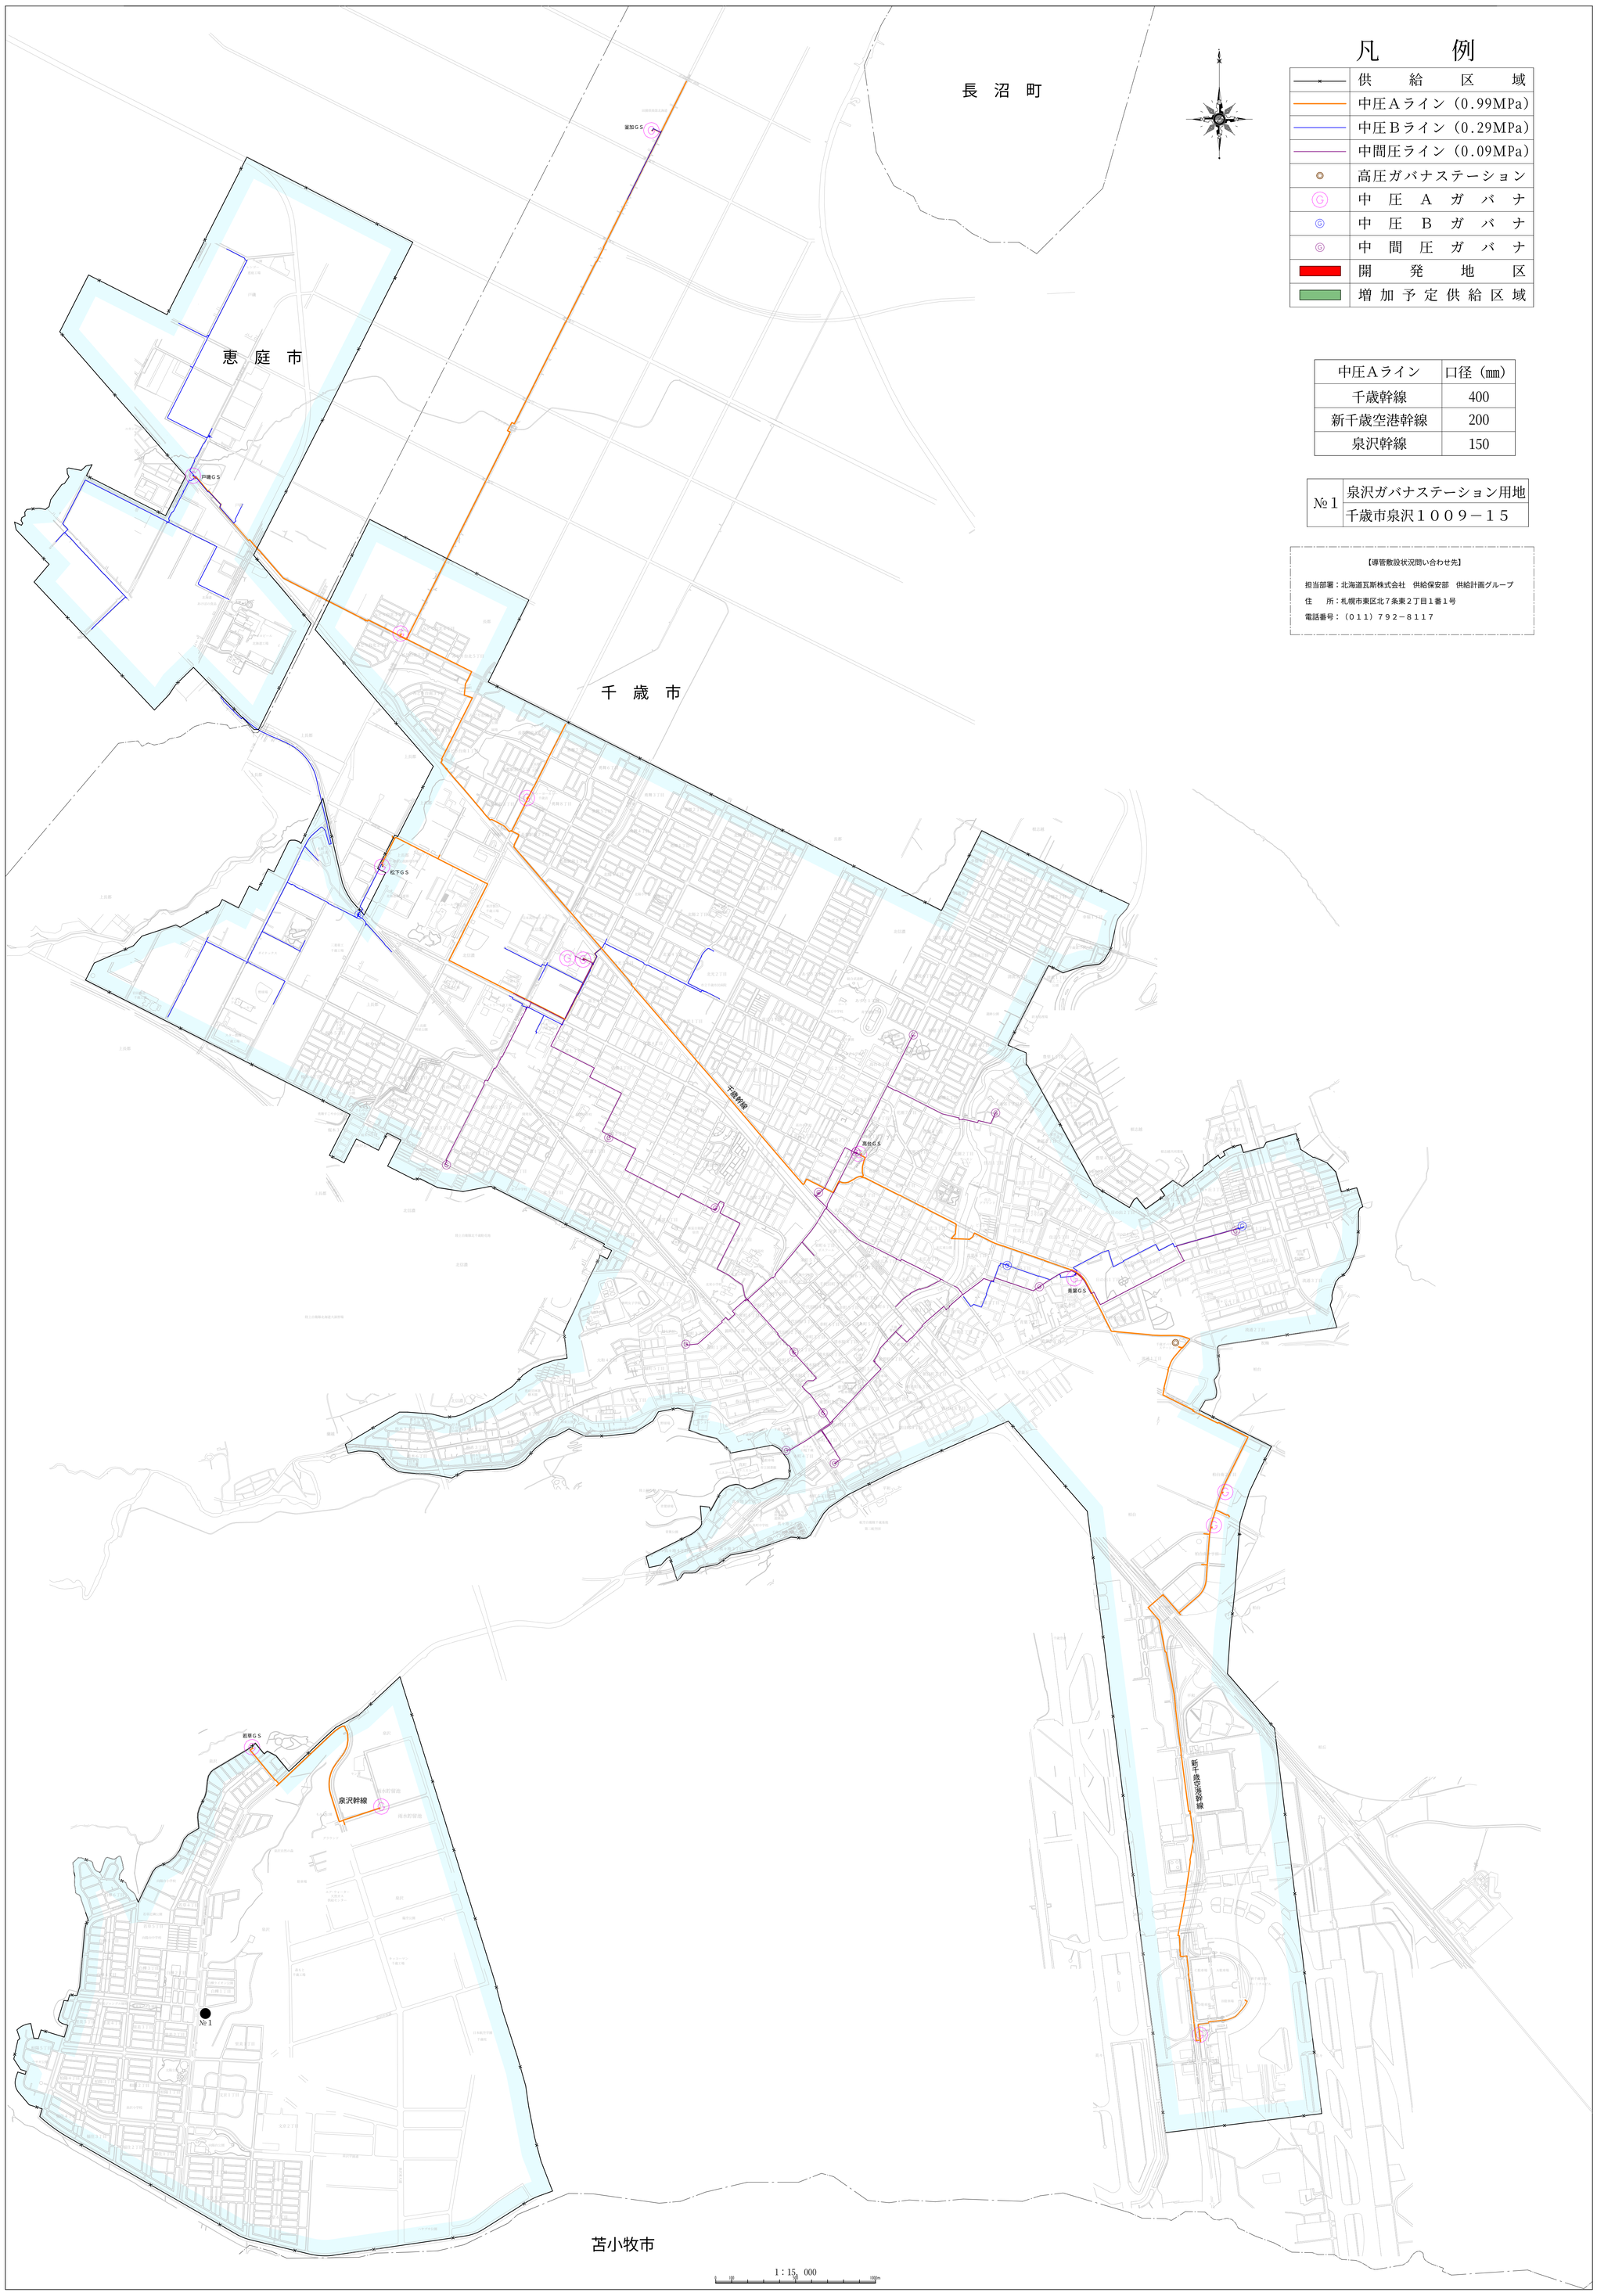

中圧Ａライン	口径（mm）
千歳幹線	400
新千歳空港幹線	200
泉沢幹線	150

№１	泉沢ガバナステーション用地
	千歳市泉沢１００９－１５

【導管敷設状況問い合わせ先】

担当部署：北海道瓦斯株式会社　供給保安部　供給計画グループ
住　　所：札幌市東区北７条東２丁目１番１号
電話番号：（０１１）７９２－８１１７